

RADOLFZELLER STRASSE 8 - 46

MÜNCHEN - AUBING

SÜD
HAUS
BAU

Vertrauen erleben


3-Zimmer-Wohnung

Mustergrundriss 3.1. des Wohnungstyps 3-Zimmer-Wohnung.
Weitere Details auf Anfrage.

WOHNUNG

ZIMMER 01	10,39 m ²
ZIMMER 02	20,35 m ²
ZIMMER 03	14,42 m ²
KÜCHE	10,27 m ²
AR	1,37 m ²
BAD	4,44 m ²
FLUR	8,28 m ²
LOGGIA, 1/2	2,31 m ²
<hr/>	
WOHNFLÄCHE	71,83 m ²

alle m²-Angaben sind ca. Angaben

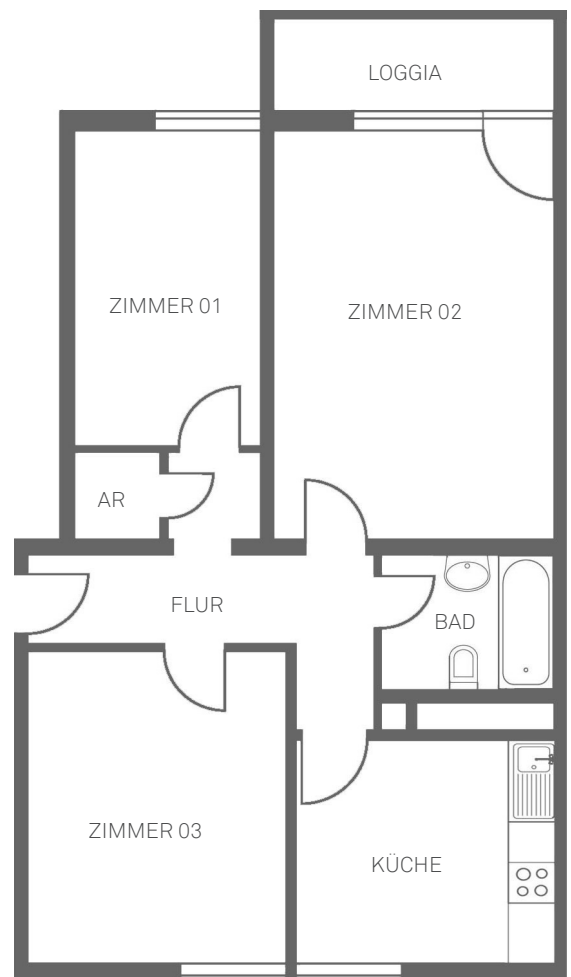

ANSPRECHPARTNER:

Walser Immobilienwelt GmbH

Telefon: 089.27 274 - 484

verkauf@suedhausbau.de

www.suedhausbau.de



Maßstab 1:100

1cm=1m



Nord