

# RADOLFZELLER STRASSE 8 - 46

## MÜNCHEN - AUBING

SÜD  
HAUS  
BAU

Vertrauen erleben

### 3-Zimmer-Wohnung


Mustergrundriss 3.3. des Wohnungstyps 3-Zimmer-Wohnung.  
Weitere Details auf Anfrage.

#### WOHNUNG

|             |                      |
|-------------|----------------------|
| ZIMMER 01   | 20,35 m <sup>2</sup> |
| ZIMMER 02   | 14,42 m <sup>2</sup> |
| ZIMMER 03   | 10,39 m <sup>2</sup> |
| KÜCHE       | 8,73 m <sup>2</sup>  |
| AR          | 1,40 m <sup>2</sup>  |
| BAD         | 4,44 m <sup>2</sup>  |
| FLUR        | 9,90 m <sup>2</sup>  |
| LOGGIA, 1/2 | 2,31 m <sup>2</sup>  |

WOHNFLÄCHE 71,94 m<sup>2</sup>

alle m<sup>2</sup>-Angaben sind ca. Angaben

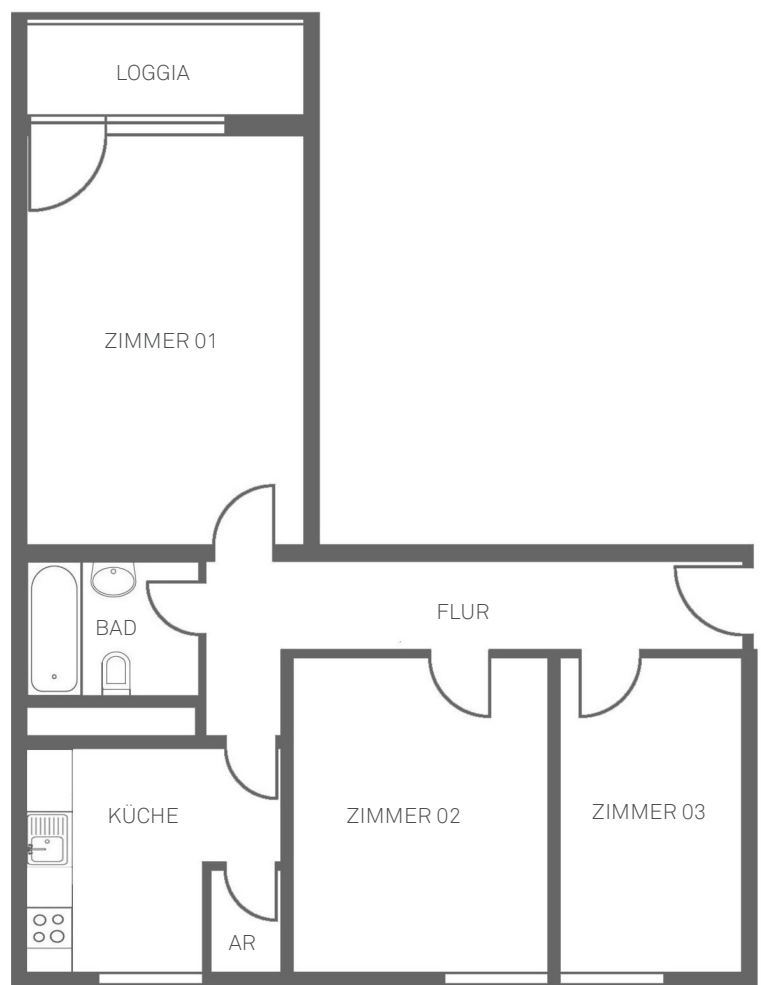

ANSPRECHPARTNER:

**Walser Immobilienwelt GmbH**

Telefon: 089.27 274 - 484

verkauf@suedhausbau.de

www.suedhausbau.de



Maßstab 1:100

1cm=1m



Nord