

RADOLFZELLER STRASSE 8 - 46

MÜNCHEN - AUBING

SÜD
HAUS
BAU

Vertrauen erleben

3-Zimmer-Wohnung


Mustergrundriss 3.4. des Wohnungstyps 3-Zimmer-Wohnung.
Weitere Details auf Anfrage.

WOHNUNG

ZIMMER 01	20,90 m ²
ZIMMER 02	13,26 m ²
ZIMMER 03	16,56 m ²
KÜCHE	7,13 m ²
AR	1,26 m ²
BAD	3,21 m ²
FLUR	8,70 m ²
WC	2,07 m ²
LOGGIA, 1/2	2,00 m ²

WOHNFLÄCHE 75,09 m²

alle m²-Angaben sind ca. Angaben

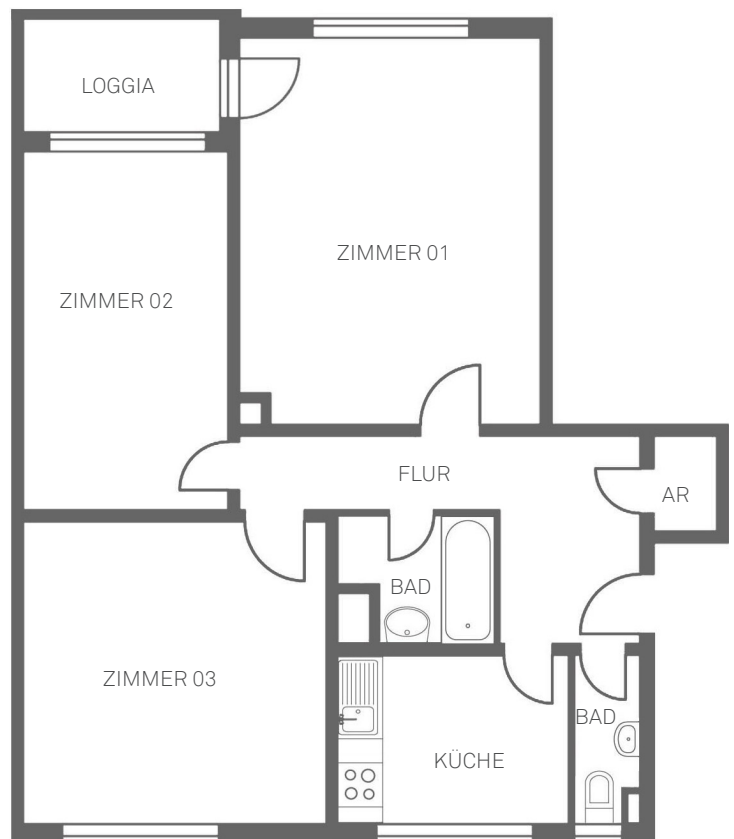

ANSPRECHPARTNER:

Walser Immobilienwelt GmbH

Telefon: 089.27 274 - 484

verkauf@suedhausbau.de

www.suedhausbau.de

Maßstab 1:100
1cm=1m



Nord